
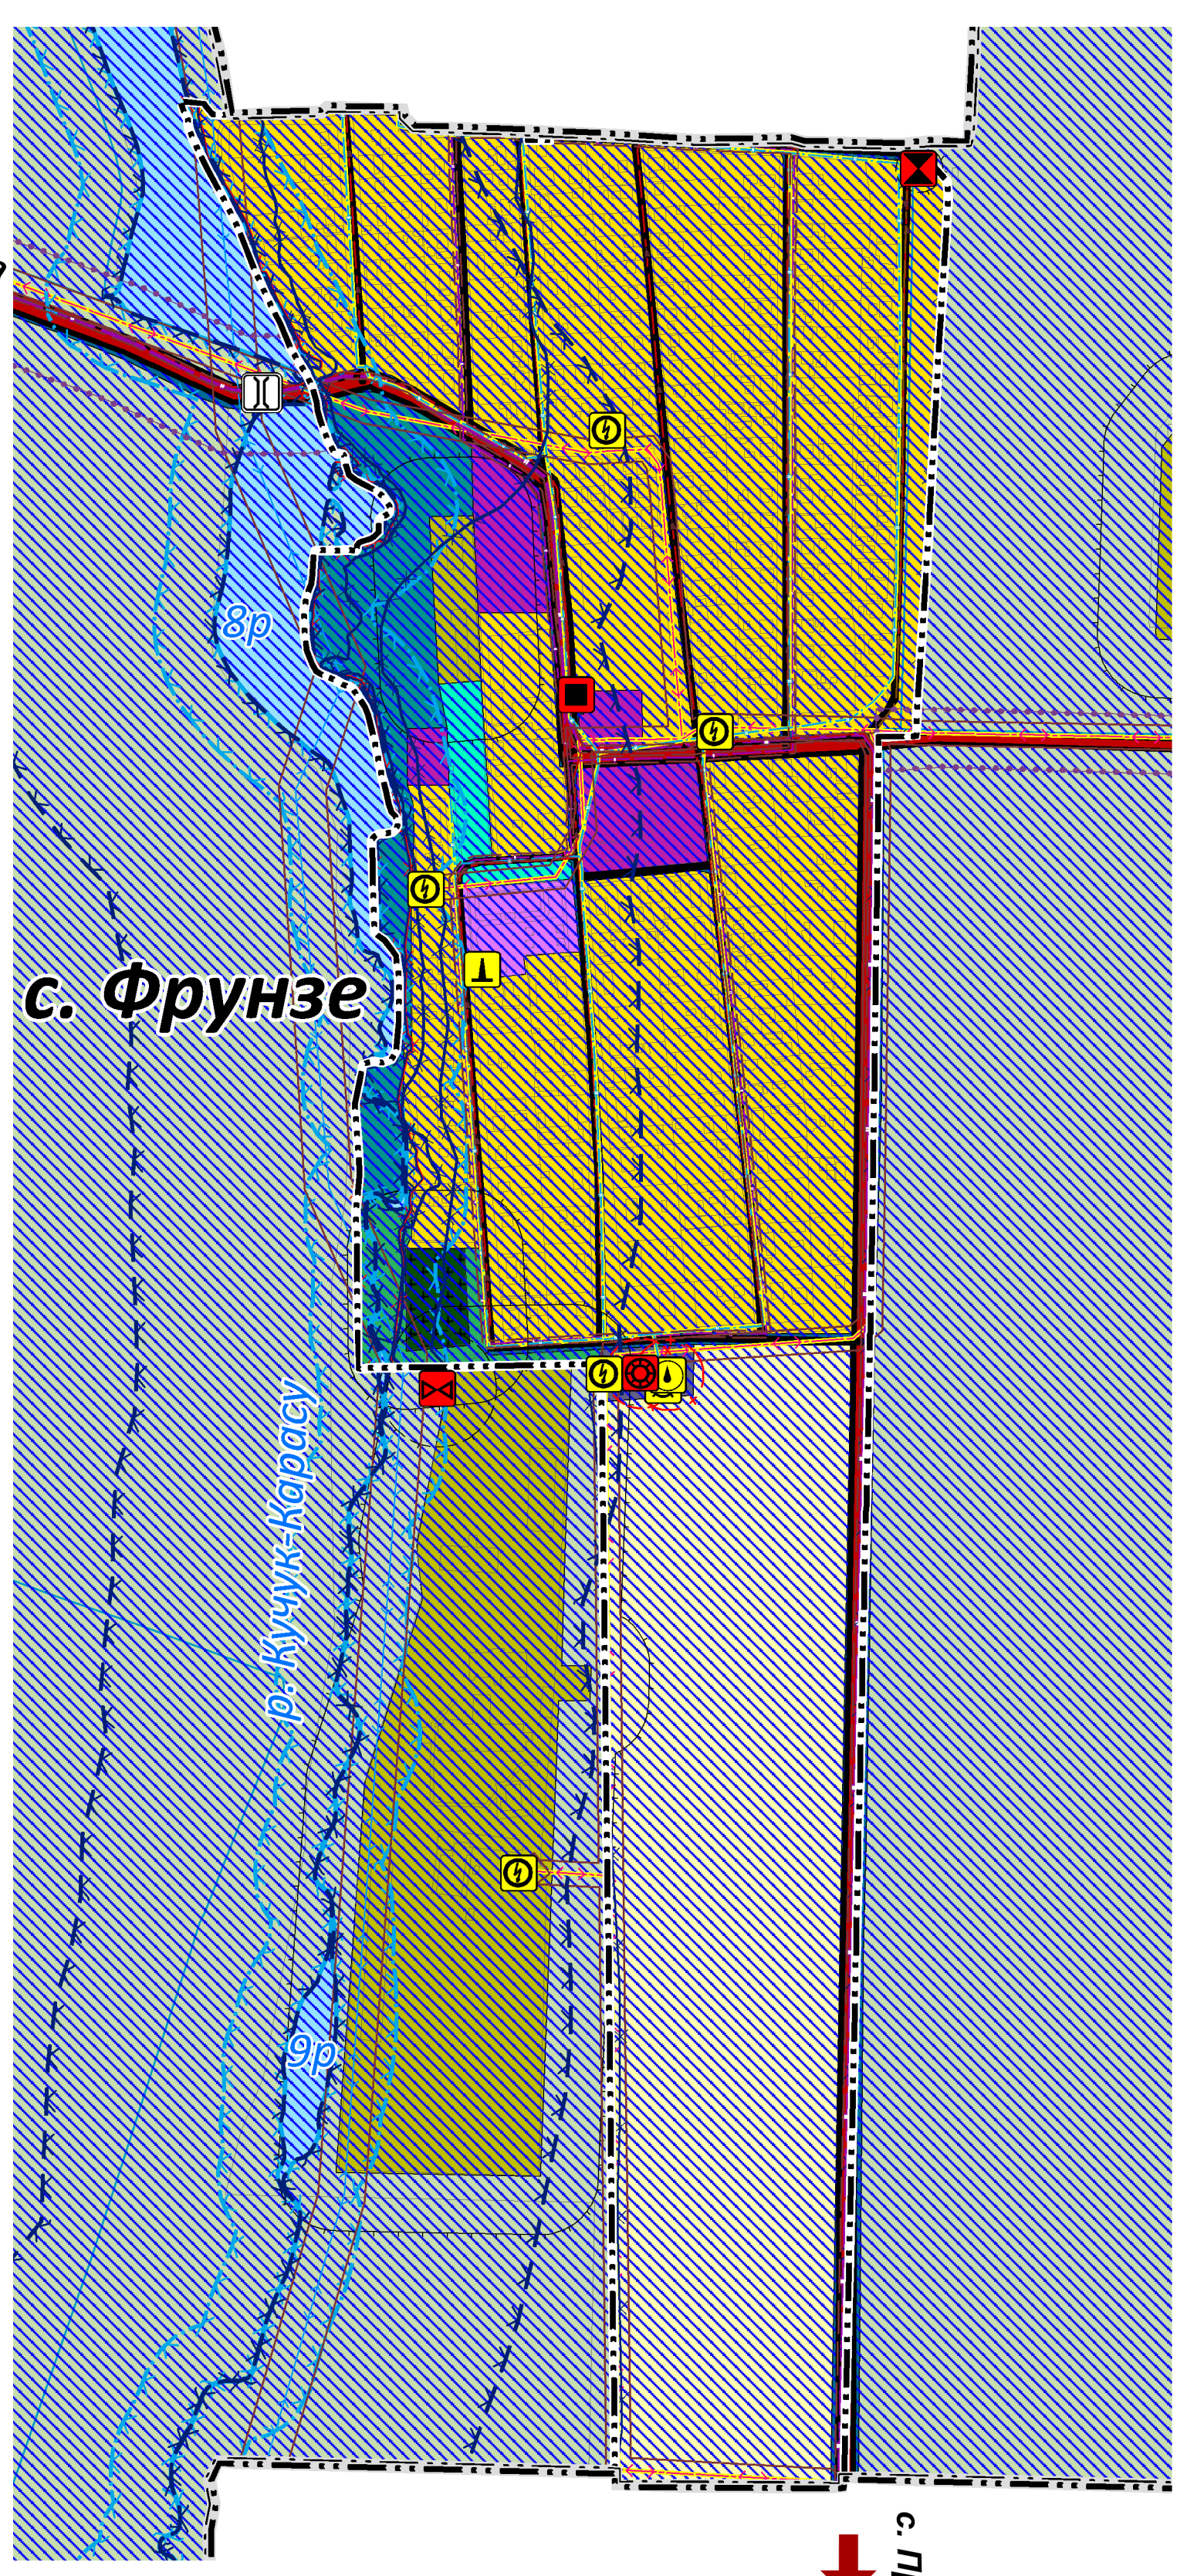
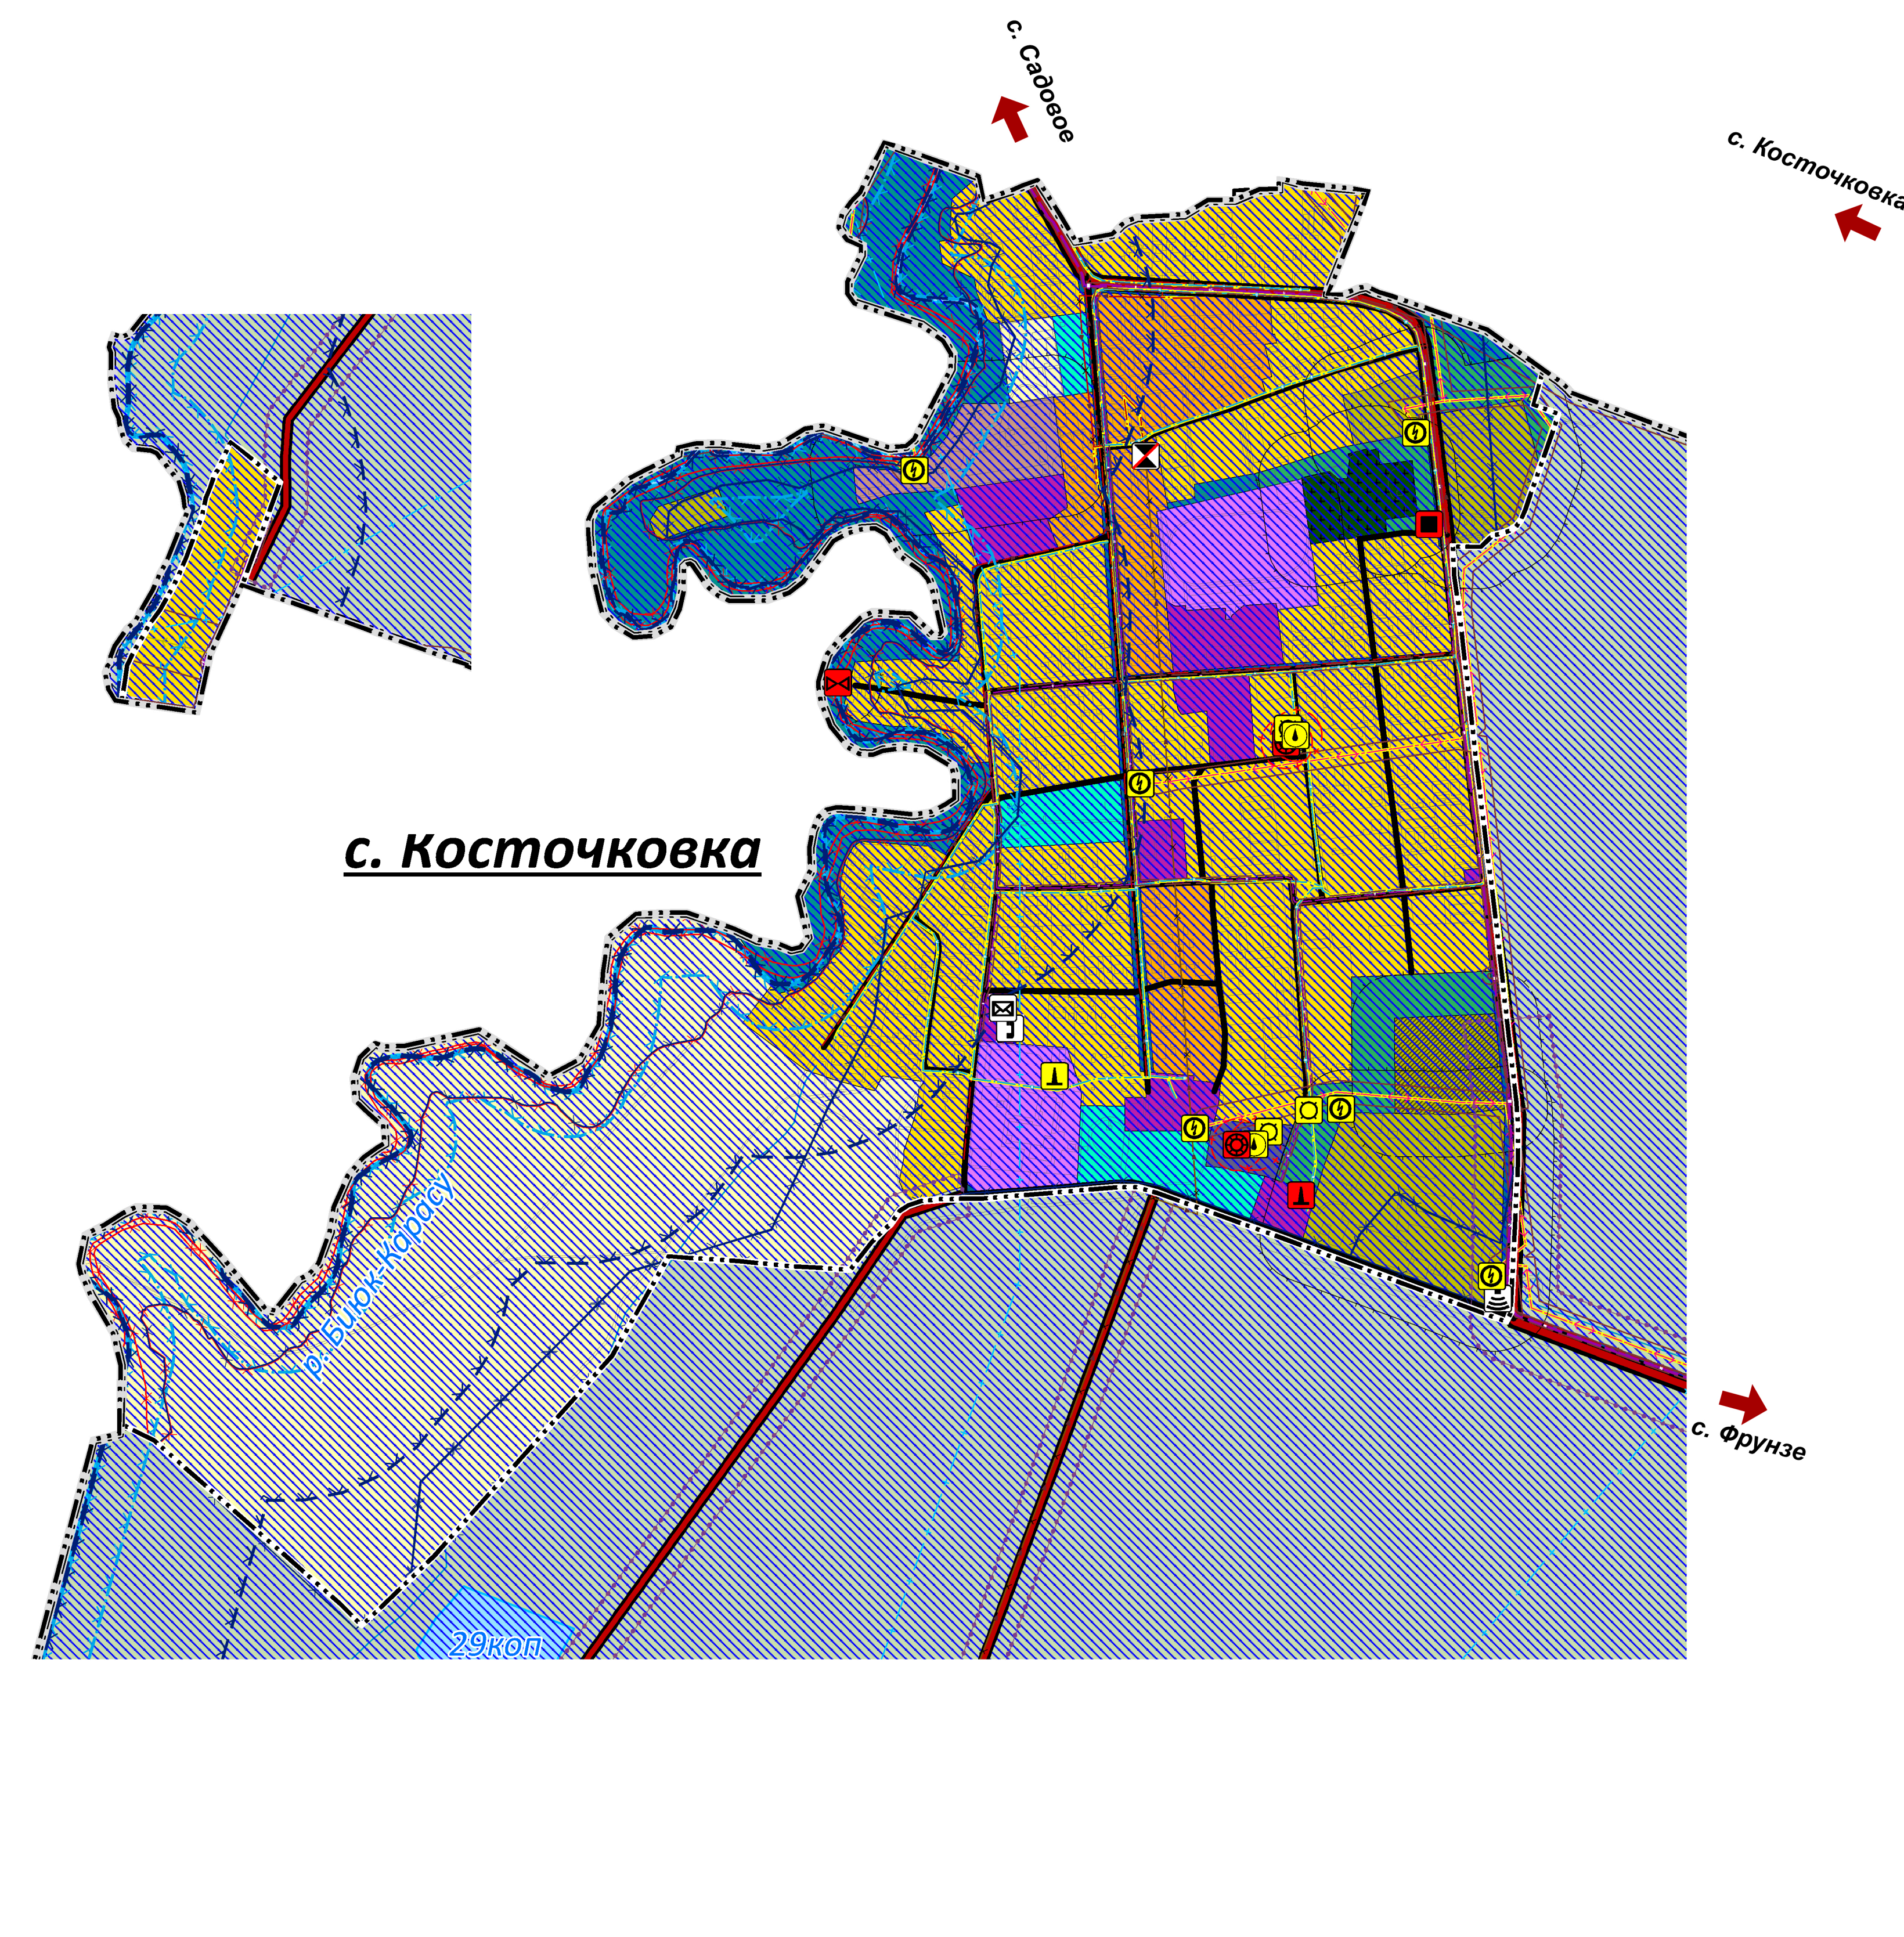


ПРОЕКТ ВНЕСЕНИЯ ИЗМЕНЕНИЙ В ГЕНЕРАЛЬНЫЙ ПЛАН МУНИЦИПАЛЬНОГО ОБРАЗОВАНИЯ КОСТОЧКОВСКОЕ СЕЛЬСКОЕ ПОСЕЛЕНИЕ НИЖНЕГОРСКОГО РАЙОНА РЕСПУБЛИКИ КРЫМ

КАРТА ТЕРРИТОРИЙ, ПОДВЕРЖЕННЫХ РИСКУ ВОЗНИКНОВЕНИЯ ЧРЕЗВЫЧАЙНЫХ СИТУАЦИЙ ПРИРОДНОГО И ТЕХНОГЕННОГО ХАРАКТЕРА. КАРТА ЗОН С ОСОБЫМИ УСЛОВИЯМИ ИСПОЛЬЗОВАНИЯ ТЕРРИТОРИЙ.

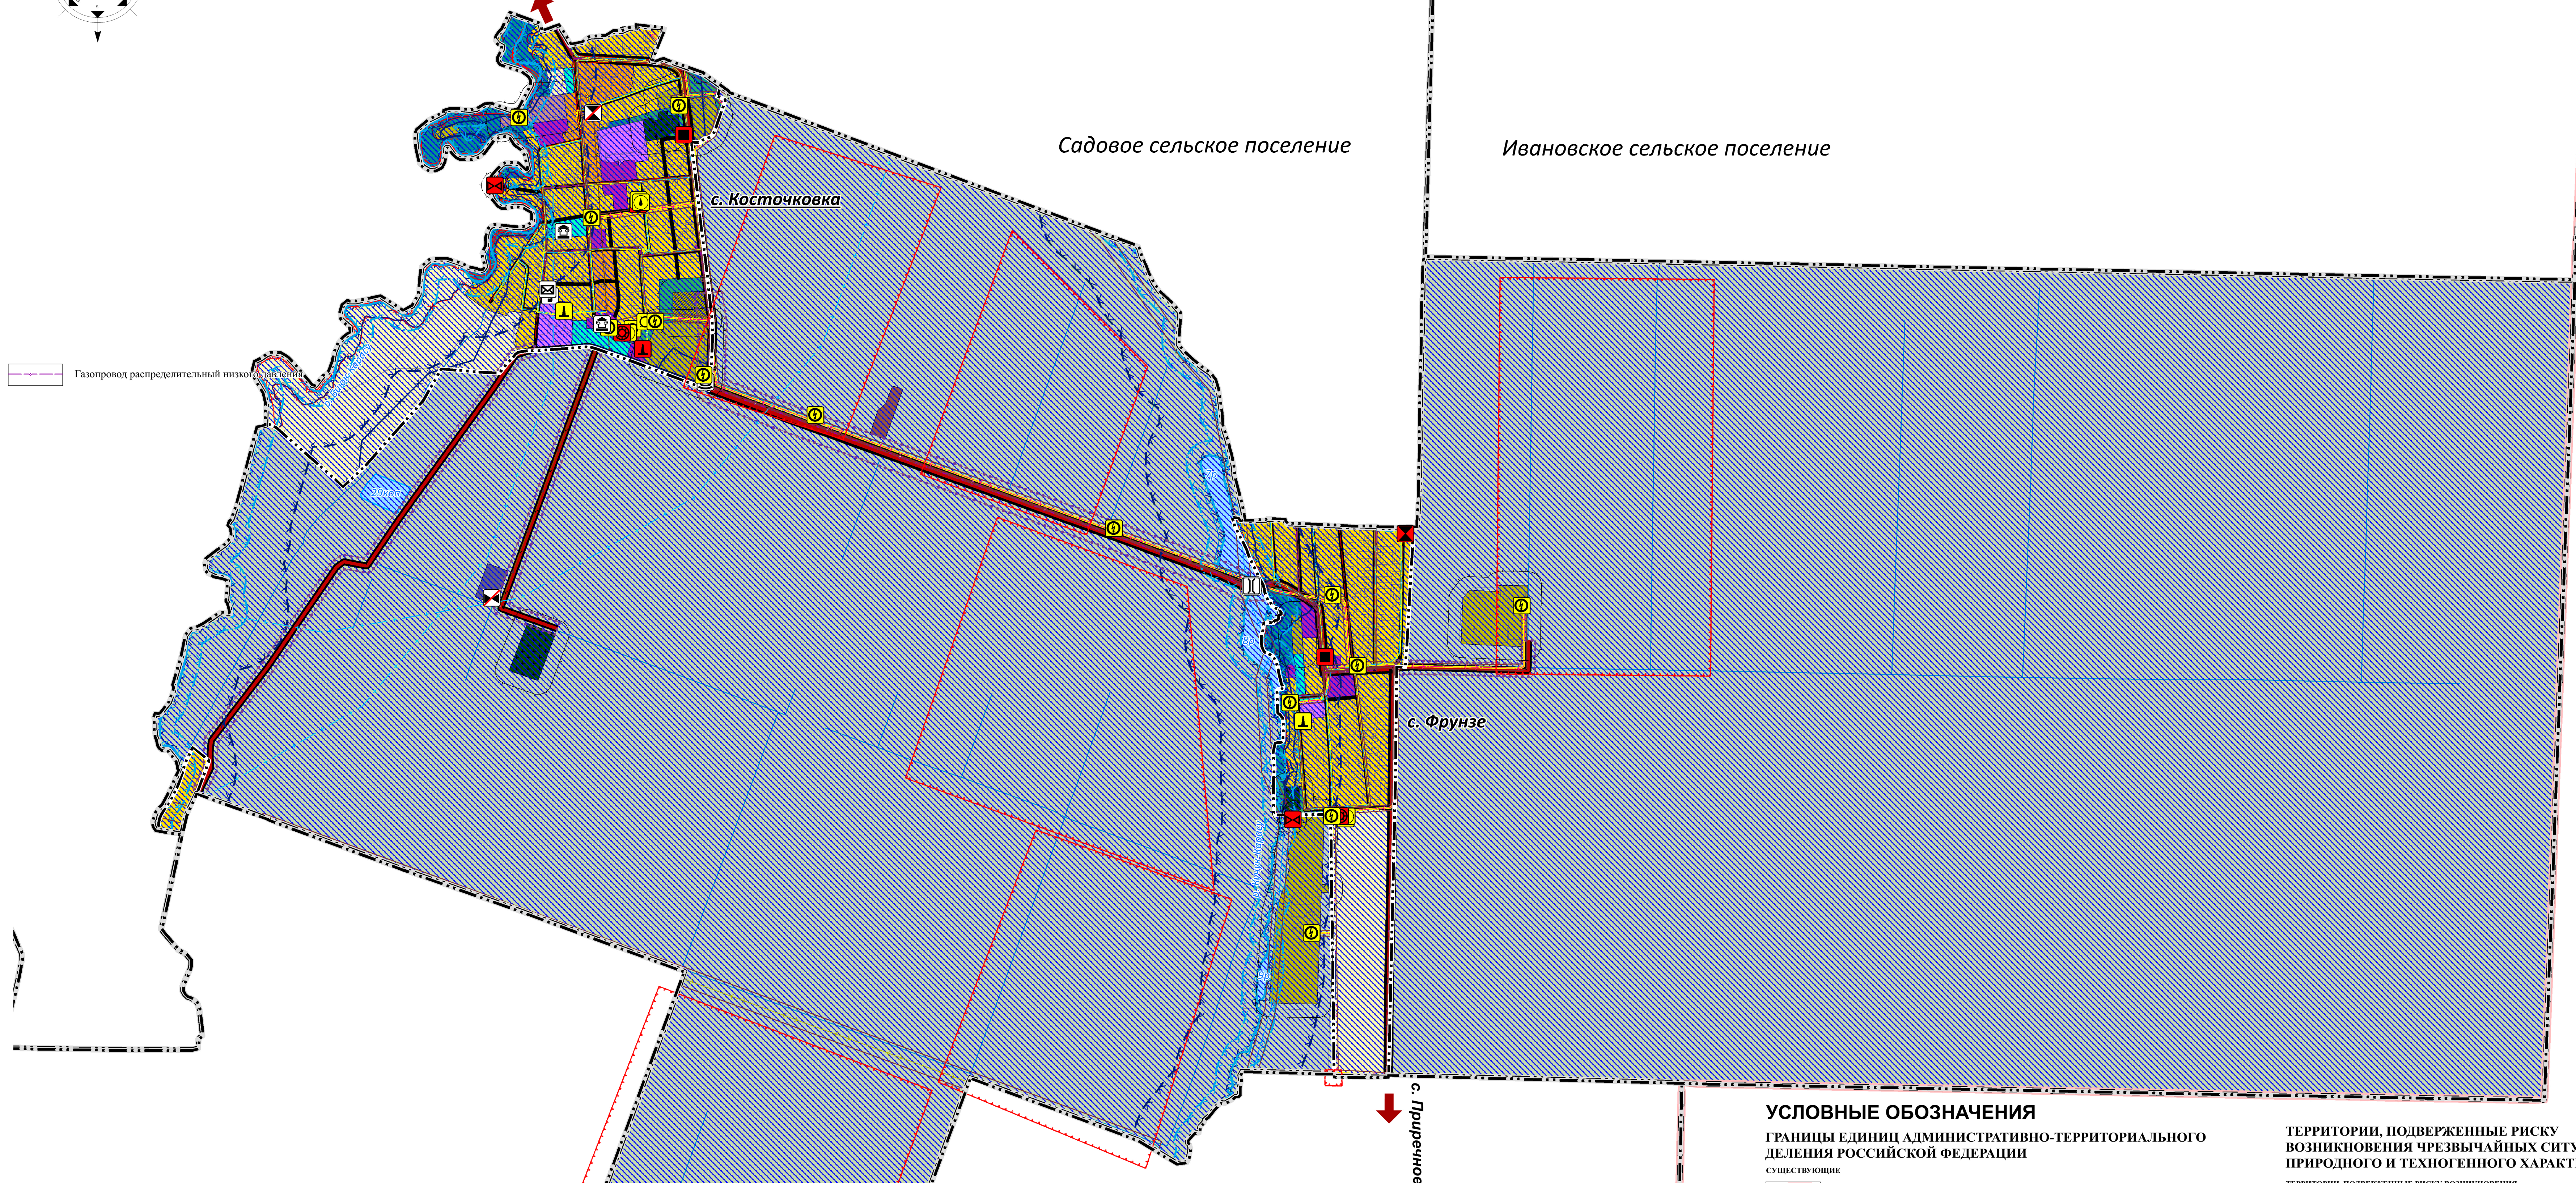

УСЛОВНЫЕ ОБОЗНАЧЕНИЯ

ГРАНИЦЫ ЕДИНИЦ АДМИНИСТРАТИВНО-ТЕРРИТОРИАЛЬНОГО ДЕЛЕНИЯ РОССИЙСКОЙ ФЕДЕРАЦИИ

- Муниципальный район
- Сельское поселение
- Населенных пунктов

ПОВЕРХНОСТНЫЕ ВОДНЫЕ ОБЪЕКТЫ

- Водоём (озеро, пруд, обводненный карьер, водохранилище)
- Водоток (река, ручей)
- Водоток (канал)

ФУНКЦИОНАЛЬНЫЕ ЗОНЫ

- жилая зона**
 - Зона застройки индивидуальными жилыми домами
 - Зона застройки малоэтажными жилыми домами (до 4 этажей, включая мансарды)
- общественно-деловые зоны**
 - Зона специализированной общественной застройки
 - Многофункциональная общественно-деловая зона производственных зон, зоны инженерной и транспортной инфраструктур
- Производственная зона**
- Коммунально-складская зона**
- Зона инженерной инфраструктуры**
- Зона транспортной инфраструктуры**
- зоны сельскохозяйственного использования**
 - Зона сельскохозяйственного использования (в границах населенных пунктов)
 - Зона сельскохозяйственных угодий
 - Производственная зона сельскохозяйственных предприятий
- зоны рекреационного назначения**
 - Зоны рекреационного назначения
 - Зона озелененных территорий общего пользования (парки, скверы, бульвары)
- зоны специального назначения**
 - Зона клубов
 - Зона озелененных территорий специального назначения
- зона автаторий**
- зона автаторий**

УЧАСТКИ НЕДР, ПРЕДОСТАВЛЕННЫХ ДЛЯ ДОБЫЧИ ПОЛЕЗНЫХ ИСКОПАЕМЫХ, А ТАКЖЕ В ЦЕЛЯХ, НЕ СВЯЗАННЫХ С ИХ ДОБЫЧЕЙ

СУЩЕСТВУЮЩИЕ ЛИЦЕНЗИОННЫЕ УЧАСТКИ

ОБЪЕКТЫ КУЛЬТУРНОГО НАСЛЕДИЯ, ГРАНИЦЫ ИХ ТЕРРИТОРИЙ

ОБЪЕКТЫ ТРАНСПОРТНОЙ ИНФРАСТРУКТУРЫ

РЕГИОНАЛЬНОГО ЗНАЧЕНИЯ

Автомобильные дороги

РЕГИОНАЛЬНОГО ЗНАЧЕНИЯ

МУНИЦИПАЛЬНОГО ЗНАЧЕНИЯ

Зоны с особыми условиями использования территорий

- Санитарно-защитная зона предприятий, сооружений и иных объектов
- Охранная зона газопроводов и систем газообеспечения
- Охранная зона объектов электроэнергетики, объектов электросетевого хозяйства и объектов по производству электрической энергии (вдоль линий электропередачи, вокруг подстанций)
- Первый пояс зоны санитарной охраны источника водоснабжения
- Третий пояс зоны санитарной охраны источника водоснабжения
- Водоохранная (рыбоохранная) зона
- Прибрежная защитная полоса
- Зона затопления
- Зона подтопления
- Придорожная полоса

- Санитарно-защитная зона предприятий, сооружений и иных объектов
- Охранная зона газопроводов и систем газообеспечения
- Охранная зона объектов электроэнергетики, объектов электросетевого хозяйства и объектов по производству электрической энергии (вдоль линий электропередачи, вокруг подстанций)
- Первый пояс зоны санитарной охраны источника водоснабжения

ТЕРРИТОРИИ, ПОДВЕРЖЕННЫЕ РИСКУ ВОЗНИКНОВЕНИЯ ЧРЕЗВЫЧАЙНЫХ СИТУАЦИЙ ПРИРОДНОГО И ТЕХНОГЕННОГО ХАРАКТЕРА

- Территории, подверженные риску возникновения чрезвычайных ситуаций природного характера
- Территории, подверженные риску возникновения чрезвычайных ситуаций техногенного характера
- Территории, подверженные риску возникновения чрезвычайных ситуаций техногенного характера

пожаро- и взрывоопасные объекты

РЕГИОНАЛЬНОГО ЗНАЧЕНИЯ

МУНИЦИПАЛЬНОГО ЗНАЧЕНИЯ

объекты теплоснабжения

распределительные трубопроводы для транспортировки газа

РЕГИОНАЛЬНОГО ЗНАЧЕНИЯ

СТЕИ ВОДОСНАБЖЕНИЯ

МУНИЦИПАЛЬНОГО ЗНАЧЕНИЯ

объекты водоснабжения

сети водоснабжения

объекты связи

ФЕДЕРАЛЬНОГО ЗНАЧЕНИЯ

РЕГИОНАЛЬНОГО ЗНАЧЕНИЯ

МУНИЦИПАЛЬНОГО ЗНАЧЕНИЯ

ПРОЕКТ ВНЕСЕНИЯ ИЗМЕНЕНИЙ В ГЕНЕРАЛЬНЫЙ ПЛАН МУНИЦИПАЛЬНОГО ОБРАЗОВАНИЯ КОСТОЧКОВСКОЕ СЕЛЬСКОЕ ПОСЕЛЕНИЕ НИЖНЕГОРСКОГО РАЙОНА РЕСПУБЛИКИ КРЫМ		Лист	9	9
Разработчик	Иванов А.А.	Страна	РФ	Лист
Проверка	Мамы Л.В.	Дата утверждения		
Лидер проекта	Иванов А.А.	Исполнитель	Иванов А.А.	
Исполнитель	Мамы Л.В.	Эксперт	Иванов А.А.	
Генеральный директор	Иванов А.А.	Штатное название	Иванов А.А.	

МАСШТАБ: 1:1000, 1:500

ООО «ЦЕНТР ГРАДОСТРОИТЕЛЬНОГО ПЛАНИРОВАНИЯ «МАТИС»