


# ПРОЕКТ ВНЕСЕНИЯ ИЗМЕНЕНИЙ В ГЕНЕРАЛЬНЫЙ ПЛАН МУНИЦИПАЛЬНОГО ОБРАЗОВАНИЯ КОСТОЧКОВСКОЕ СЕЛЬСКОЕ ПОСЕЛЕНИЕ НИЖНЕГОРСКОГО РАЙОНА РЕСПУБЛИКИ КРЫМ

## КАРТА ГРАНИЦ НАСЕЛЕННЫХ ПУНКТОВ (В ТОМ ЧИСЛЕ ГРАНИЦ ОБРАЗУЕМЫХ НАСЕЛЕННЫХ ПУНКТОВ)

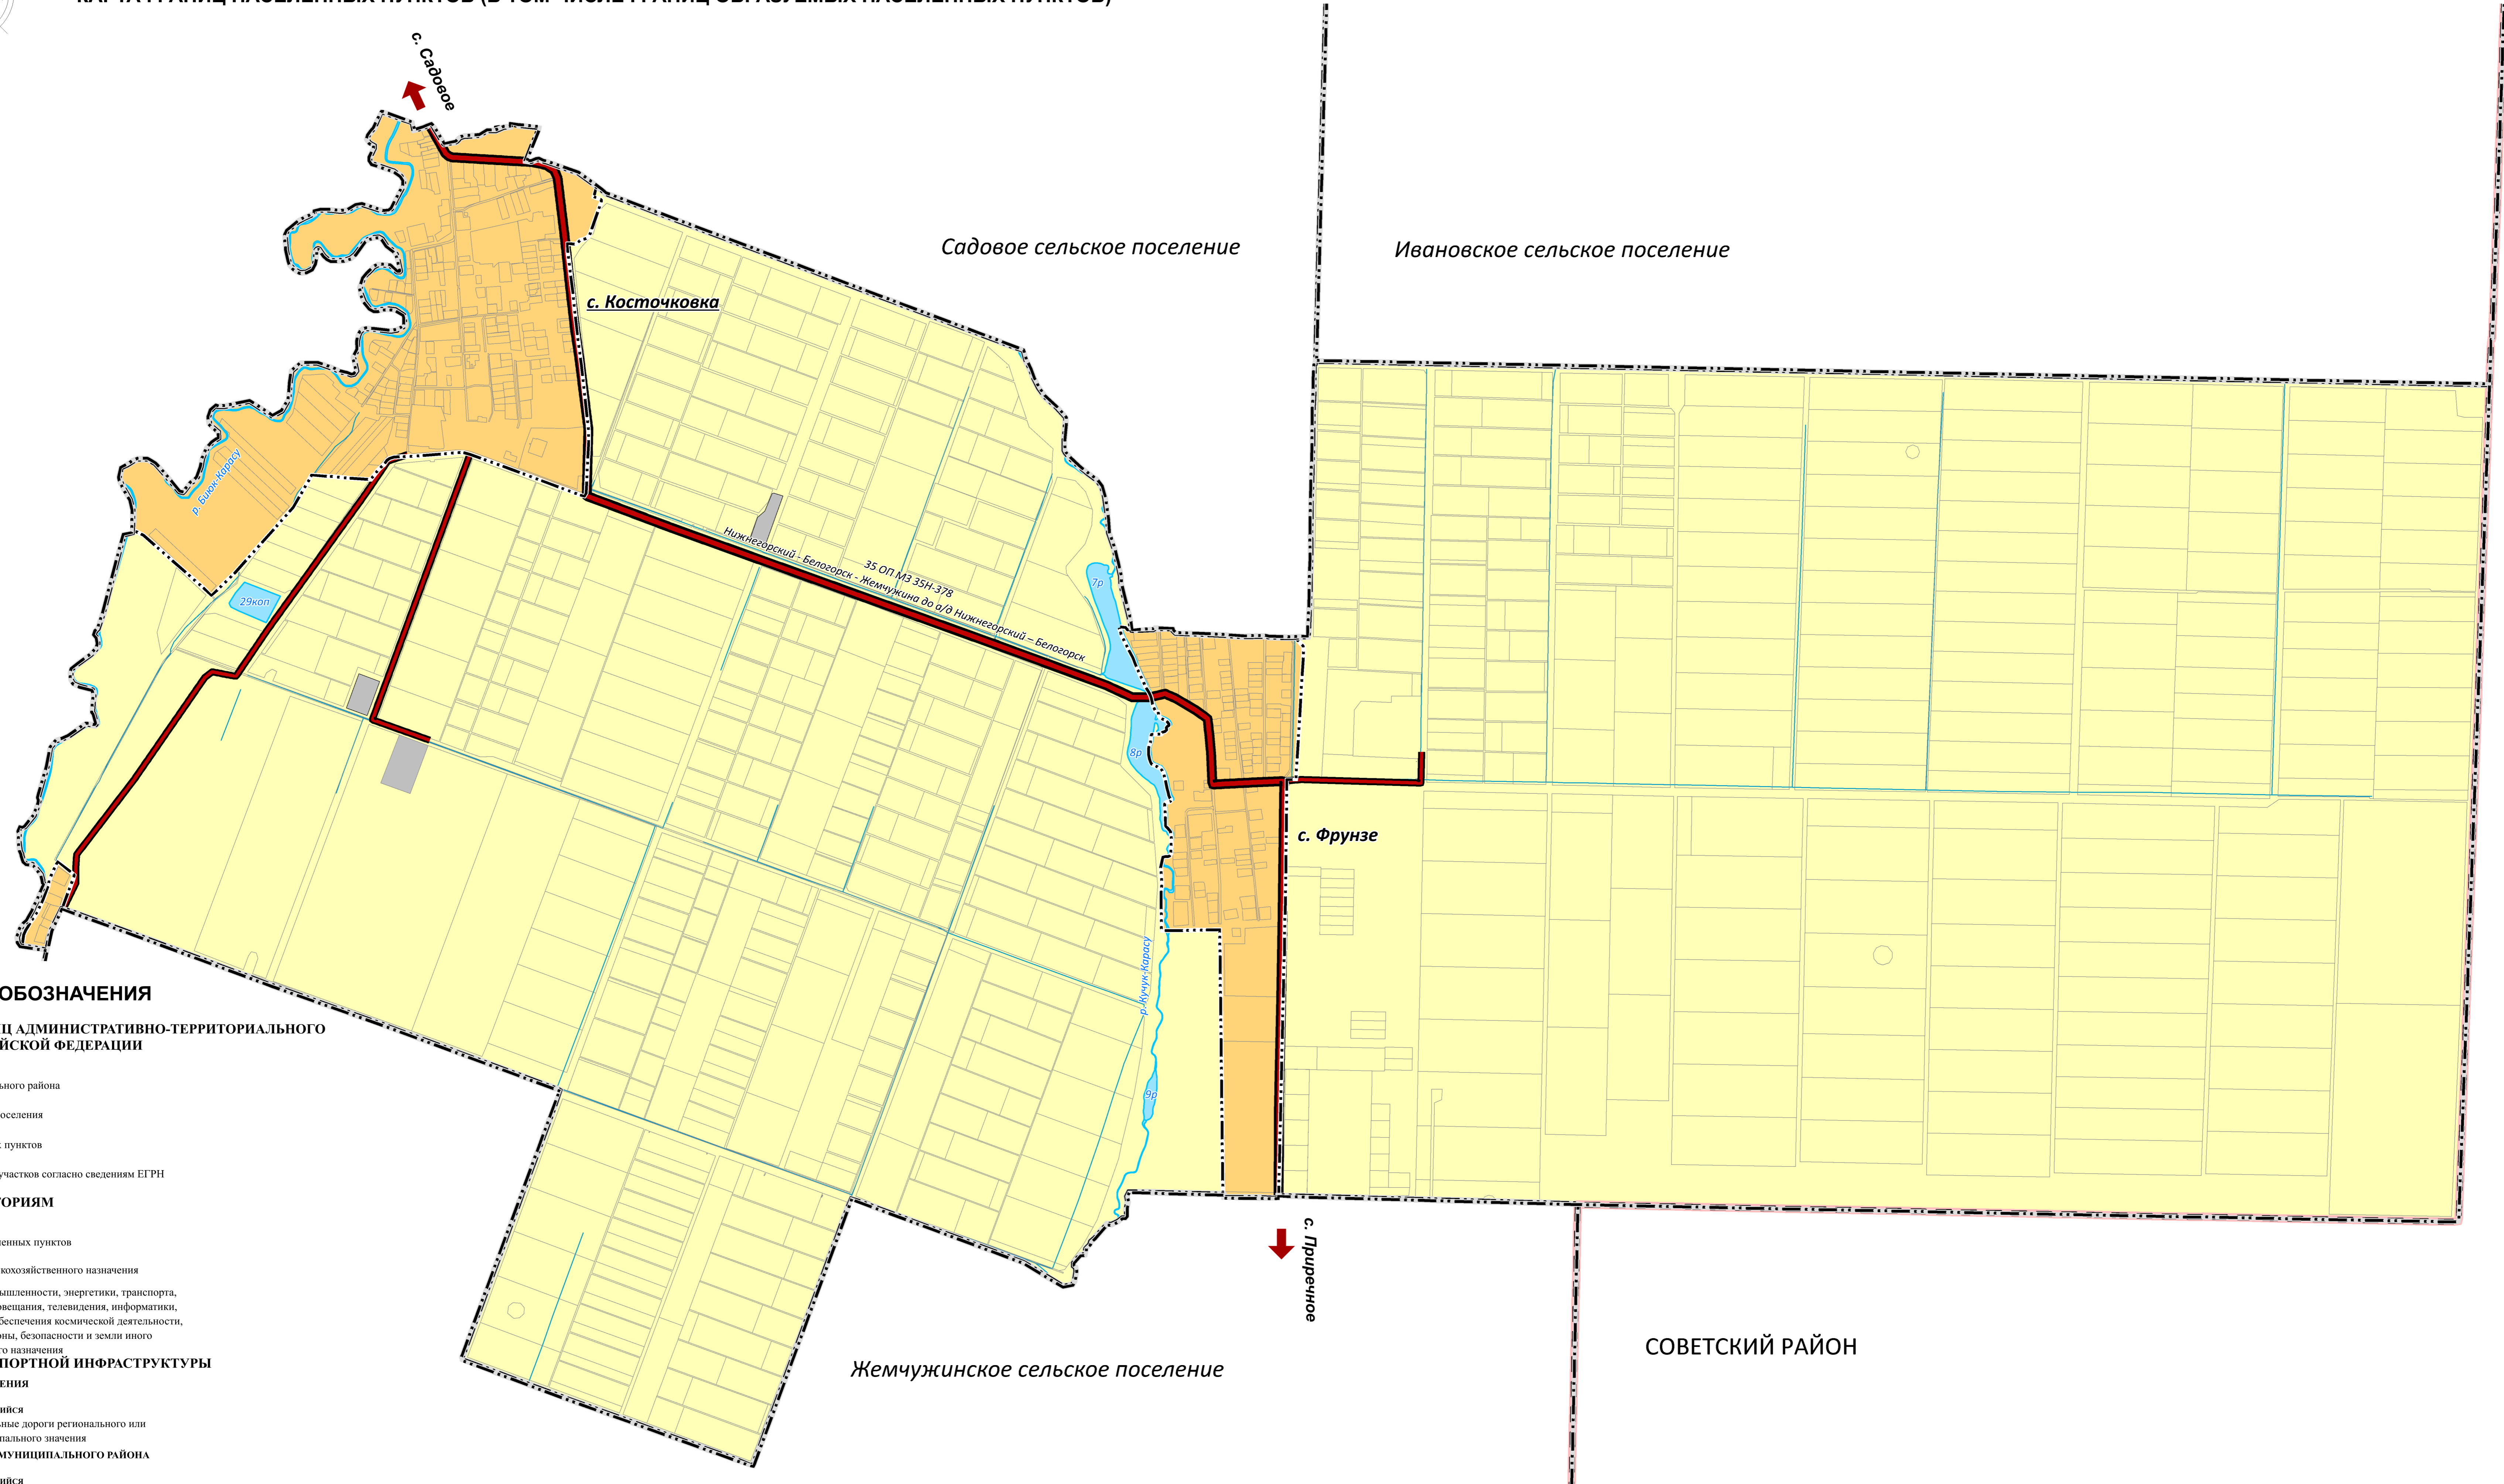

### УСЛОВНЫЕ ОБОЗНАЧЕНИЯ

#### ГРАНИЦЫ ЕДИНИЦ АДМИНИСТРАТИВНО-ТЕРРИТОРИАЛЬНОГО ДЕЛЕНИЯ РОССИЙСКОЙ ФЕДЕРАЦИИ

- существующие:
- Муниципального района
  - Сельского поселения
  - Населенных пунктов
  - Земельных участков согласно сведениям ЕГРН

#### ЗЕМЛИ ПО КАТЕГОРИЯМ

- существующий
- Земли населенных пунктов
  - Земли сельскохозяйственного назначения
  - Земли промышленности, энергетики, транспорта, связи, радиовещания, телевидения, информатики, земли для обеспечения космической деятельности, земли обороны, безопасности и земли иного специального назначения

#### ОБЪЕКТЫ ТРАНСПОРТНОЙ ИНФРАСТРУКТУРЫ

- РЕГИОНАЛЬНОГО ЗНАЧЕНИЯ
- автомобильные дороги существующий и строящийся
  - Автомобильные дороги регионального или межмуниципального значения
- МЕСТНОГО ЗНАЧЕНИЯ МУНИЦИПАЛЬНОГО РАЙОНА
- автомобильные дороги существующий и строящийся
  - Автомобильные дороги местного значения

#### ПОВЕРХНОСТНЫЕ ВОДНЫЕ ОБЪЕКТЫ

- существующий и строящийся
- Водоём (озеро, пруд, обводненный карьер, водохранилище)
  - Водоток (река, ручей)
  - Водоток (канал)

Шифр проекта: 04-24				
ПРОЕКТ ВНЕСЕНИЯ ИЗМЕНЕНИЙ В ГЕНЕРАЛЬНЫЙ ПЛАН МУНИЦИПАЛЬНОГО ОБРАЗОВАНИЯ КОСТОЧКОВСКОЕ СЕЛЬСКОЕ ПОСЕЛЕНИЕ НИЖНЕГОРСКОГО РАЙОНА РЕСПУБЛИКИ КРЫМ				
КАРТА ГРАНИЦ НАСЕЛЕННЫХ ПУНКТОВ (В ТОМ ЧИСЛЕ ГРАНИЦ ОБРАЗУЕМЫХ НАСЕЛЕННЫХ ПУНКТОВ)		Стадия	Лист	Листов
Разработал	Ощадренко А.А.	гп	2	9
Проверил	Матис Л.Я.			
Гл. архитектор	Федоренко А.А.			
Рук. проекта	Матис Л.Я.			
Гл. инженер	Щербанов А.А.			
ООО «ЦЕНТР ГРАДОСТРОИТЕЛЬНОГО ПЛАНИРОВАНИЯ «МАТИС»		МАСШТАБ 1:10000		