
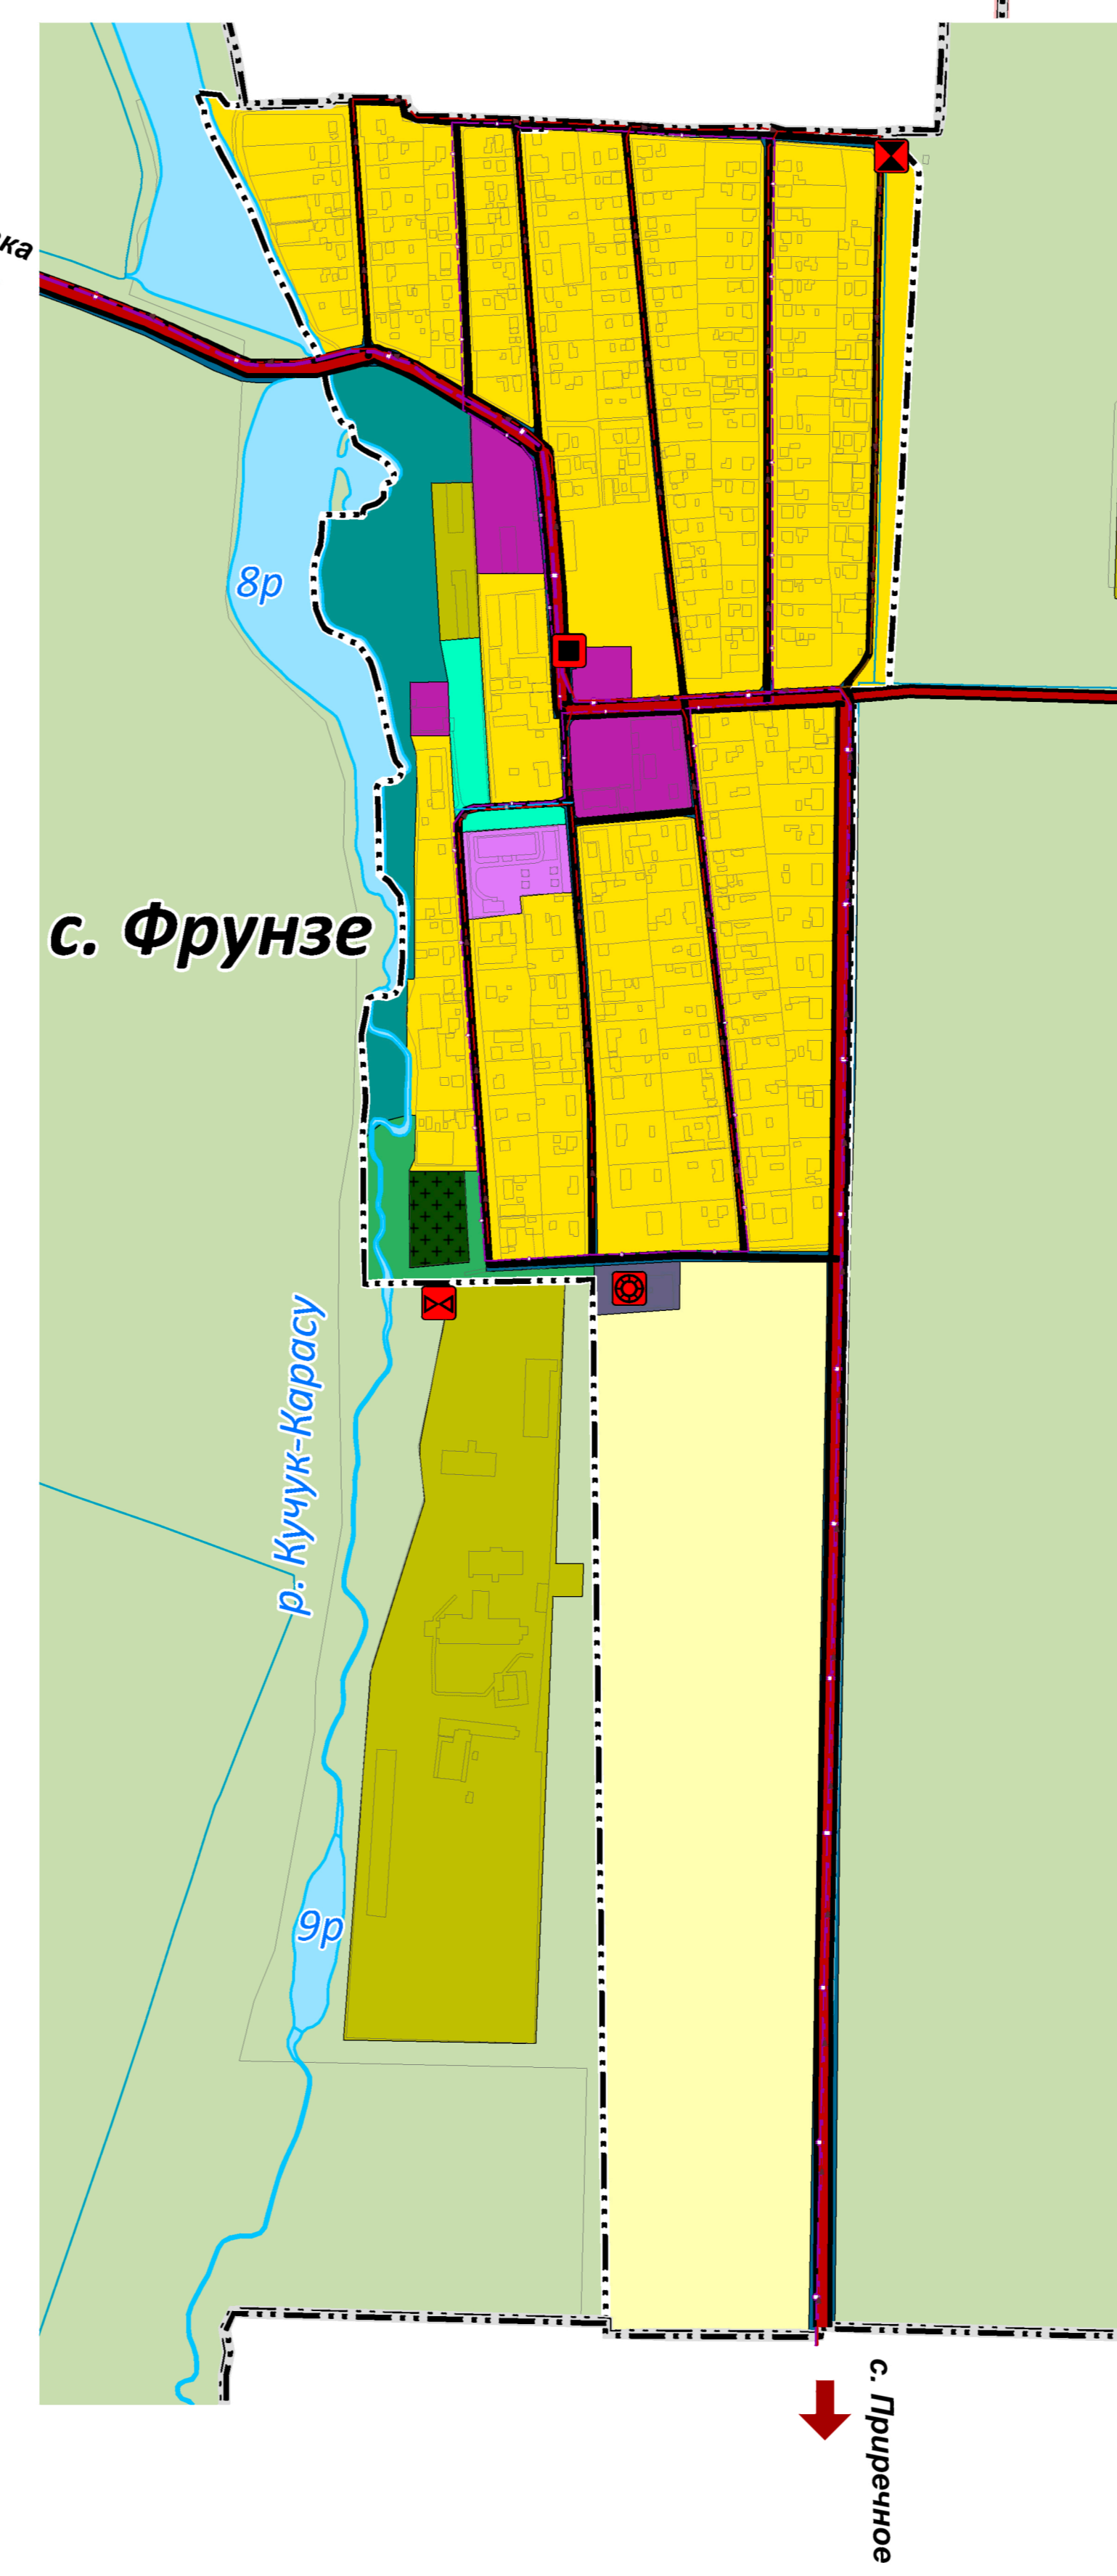


# ПРОЕКТ ВНЕСЕНИЯ ИЗМЕНЕНИЙ В ГЕНЕРАЛЬНЫЙ ПЛАН МУНИЦИПАЛЬНОГО ОБРАЗОВАНИЯ КОСТОЧКОВСКОЕ СЕЛЬСКОЕ ПОСЕЛЕНИЕ НИЖНЕГОРСКОГО РАЙОНА РЕСПУБЛИКИ КРЫМ

КАРТА ФУНКЦИОНАЛЬНЫХ ЗОН

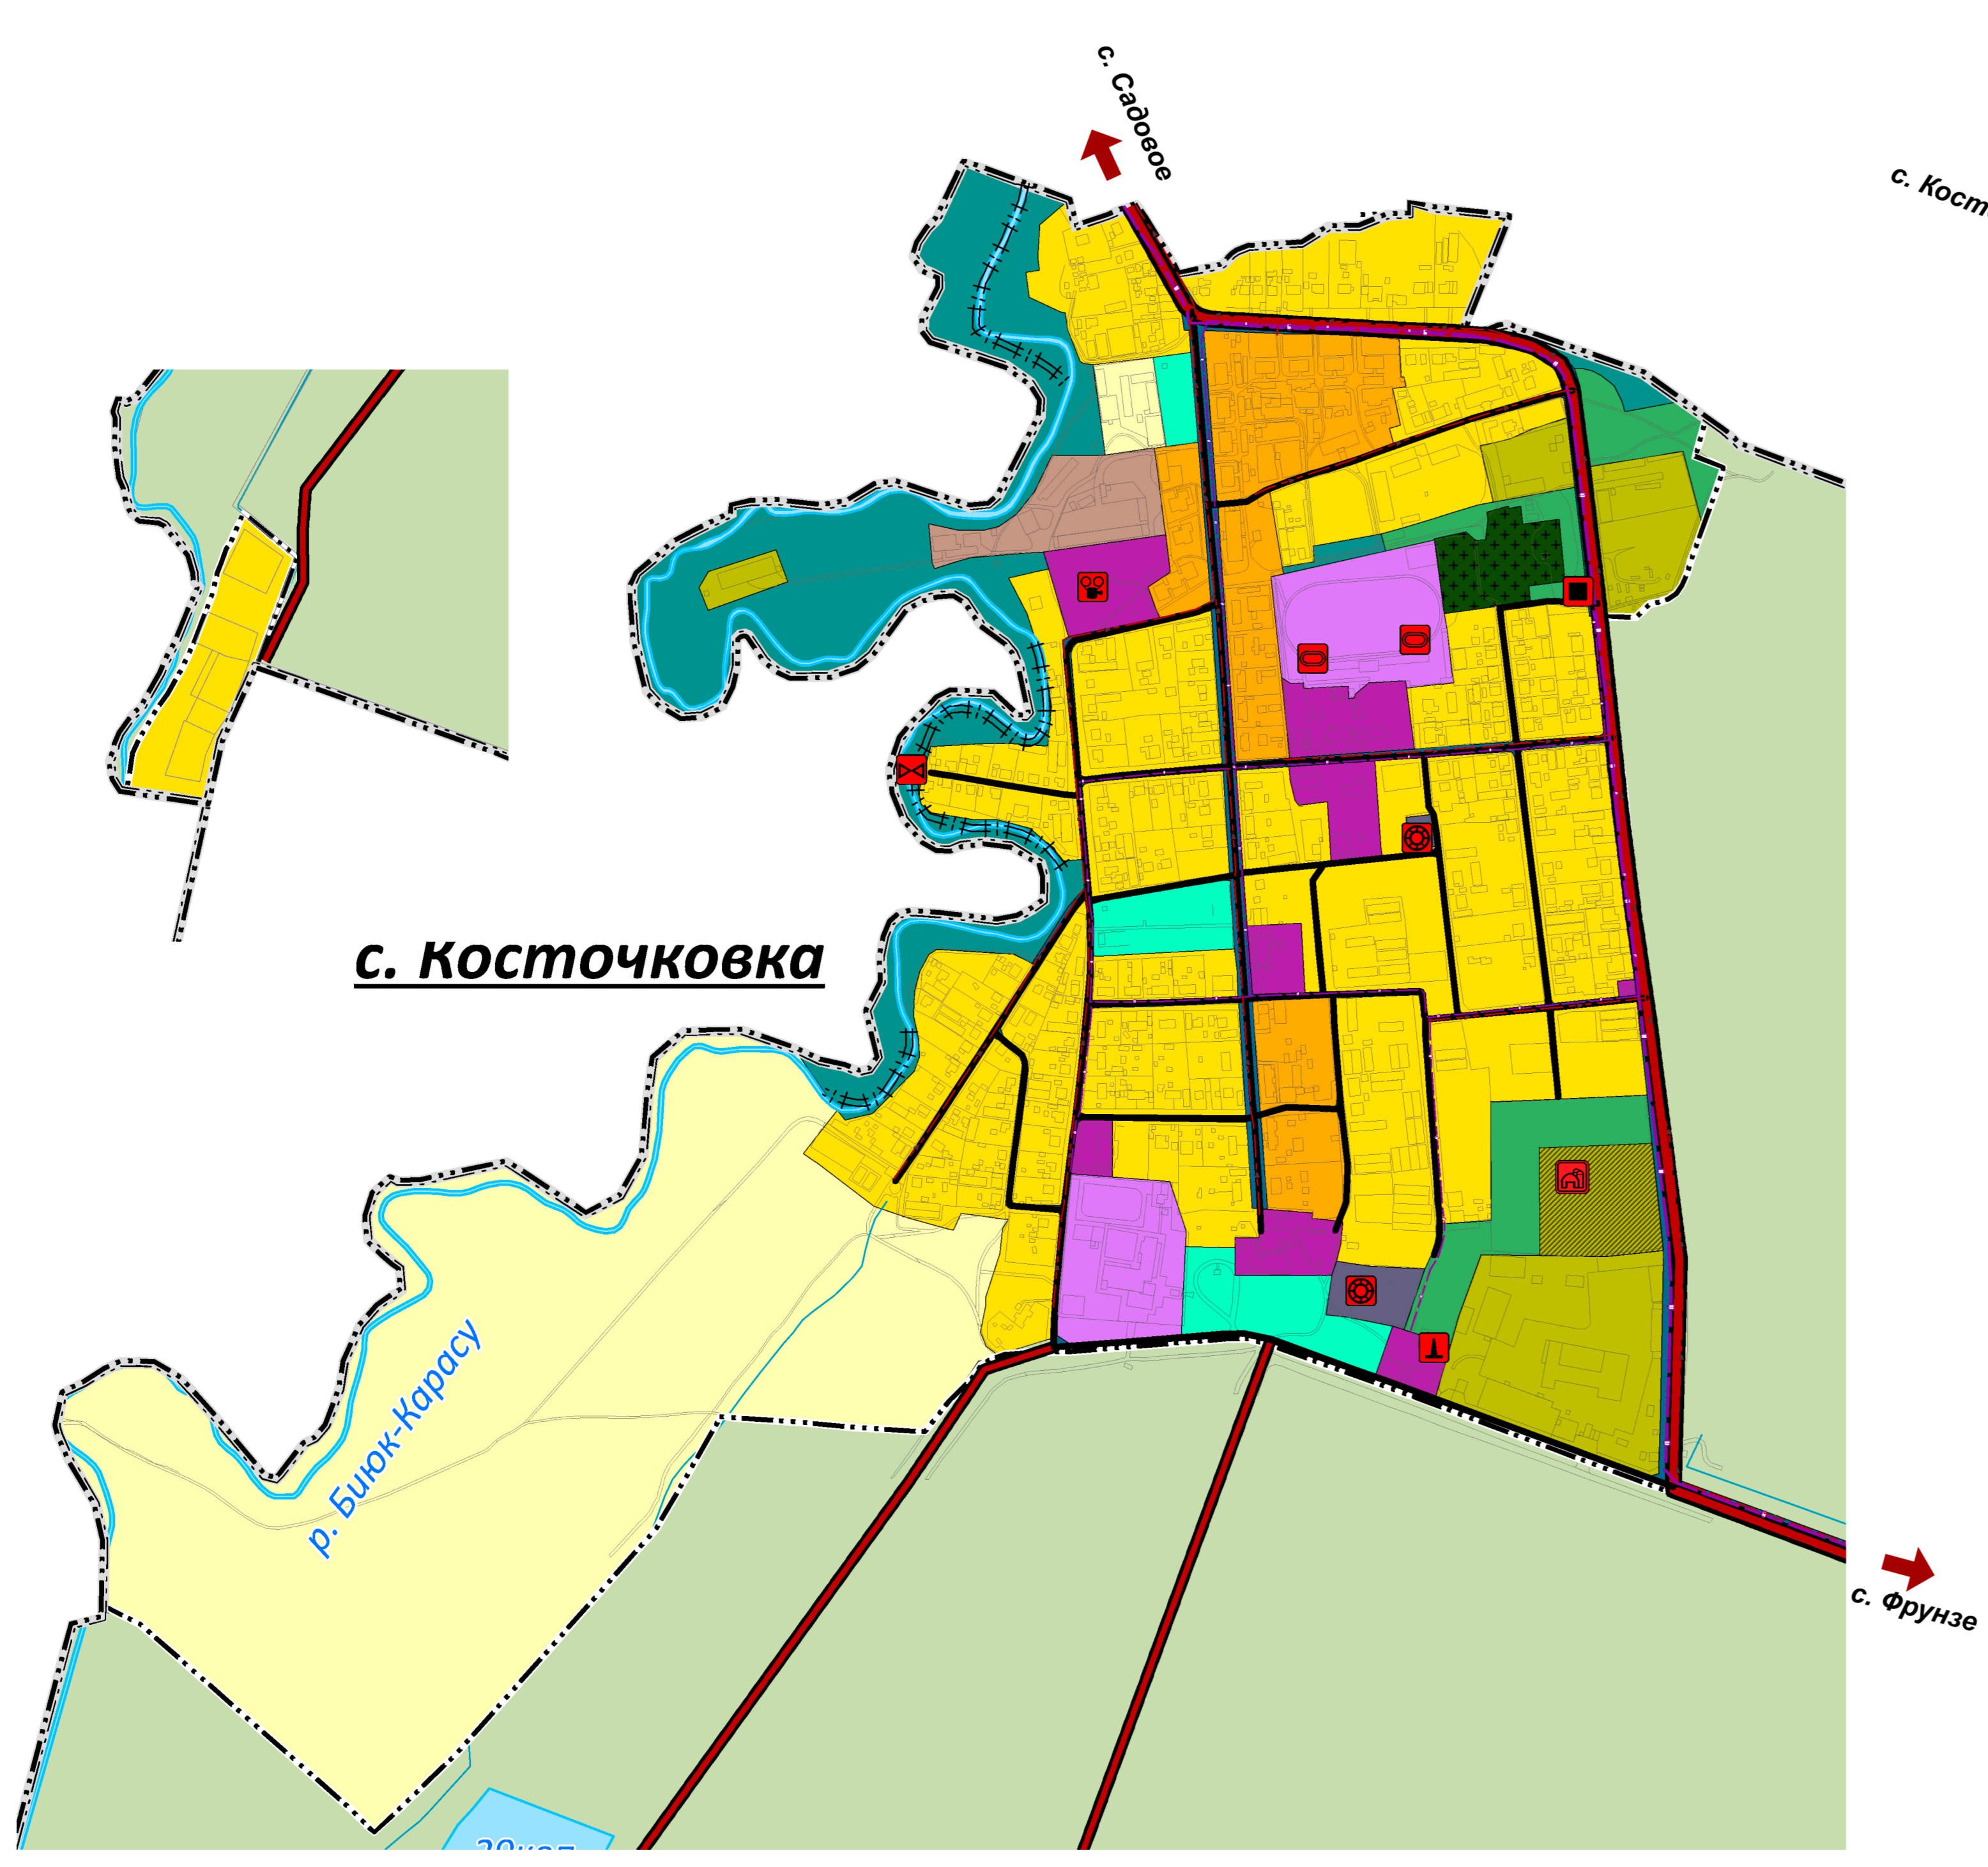

## УСЛОВНЫЕ ОБОЗНАЧЕНИЯ

- ГРАНИЦЫ ЕДИНИЦ АДМИНИСТРАТИВНО-ТЕРРИТОРИАЛЬНОГО ДЕЛЕНИЯ РОССИЙСКОЙ ФЕДЕРАЦИИ**
- Муниципального района
  - Сельского поселения
  - Населенных пунктов
- ПОВЕРХНОСТНЫЕ ВОДНЫЕ ОБЪЕКТЫ**
- Водоем (озеро, пруд, обводненный карьер, водохранилище)
  - Водоток (река, ручей)
  - Водоток (канал)
- ФУНКЦИОНАЛЬНЫЕ ЗОНЫ**
- Существующие*
- Жилые зоны**
    - Зона застройки индивидуальными жилыми домами
    - Зона застройки малоэтажными жилыми домами (до 4 этажей, включая мансардный)
  - Общественно-деловые зоны**
    - Зона специализированной общественной застройки
    - Многофункциональная общественно-деловая зона
  - Производственные зоны, зоны инженерной и транспортной инфраструктуры**
    - Производственная зона
    - Коммунально-складская зона
    - Зона инженерной инфраструктуры
    - Зона транспортной инфраструктуры
  - Зоны сельскохозяйственного использования**
    - Зоны сельскохозяйственного использования
    - Зона сельскохозяйственных угодий
    - Производственная зона сельскохозяйственных предприятий
  - Зоны рекреационного назначения**
    - Зоны рекреационного назначения
    - Зона озелененных территорий общего пользования (парки, сады, скверы, бульвары)
  - Зоны специального назначения**
    - Зона кладбищ
    - Зона озелененных территорий специального назначения
  - Зоны акваторий**
    - Зона акваторий
- Планируемые*
- Объекты социальной инфраструктуры**
    - Местного значения муниципального района
      - Пункт спортивное сооружение
      - Объект культурно-досугового (клубного) типа
  - Предприятия промышленности, сельского и лесного хозяйства, объекты утилизации и переработки отходов производства и потребления**
    - Предприятие микробиологической, пищевой, пищевой промышленности
  - Объекты трубопроводного транспорта и инженерной инфраструктуры**
    - Регионального значения
      - Сети водоснабжения
        - Канализация самоотсека
        - Канализация напорная
      - Сети водоснабжения
        - Водопровод
      - Распределительные трубопроводы для транспортировки газа
        - Газопровод распределительный высокого давления
        - Газопровод распределительный низкого давления
    - Местного значения поселения
      - Объекты водоснабжения
        - Объекты очистные сооружения дождевой канализации
        - Канализационная насосная станция (КНС)
      - Объекты водоснабжения
        - Водопроводные очистные сооружения
      - Объекты добычи и транспортировки газа
        - Пункт регулирования газа (ПРГ)
      - Объекты теплоснабжения
        - Источники тепловой энергии
    - Регионального значения
      - Объекты инженерной защиты от опасных геологических процессов
        - Сооружения для защиты берегов морей, водохранилищ, озер, рек

Шифр проекта: 04-24					
ПРОЕКТ ВНЕСЕНИЯ ИЗМЕНЕНИЙ В ГЕНЕРАЛЬНЫЙ ПЛАН МУНИЦИПАЛЬНОГО ОБРАЗОВАНИЯ КОСТОЧКОВСКОЕ СЕЛЬСКОЕ ПОСЕЛЕНИЕ НИЖНЕГОРСКОГО РАЙОНА РЕСПУБЛИКИ КРЫМ					
Разработал	Выполнил	Проверил	Составил	Лист	Листов
Мамедов А.А.	Мамедов А.А.	Мамедов А.А.	Мамедов А.А.	3	9
Мамедов А.А.	Мамедов А.А.	Мамедов А.А.	Мамедов А.А.	3	9
Мамедов А.А.	Мамедов А.А.	Мамедов А.А.	Мамедов А.А.	3	9
Мамедов А.А.	Мамедов А.А.	Мамедов А.А.	Мамедов А.А.	3	9

ООО «ЦЕНТР ГРАДОСТРОИТЕЛЬНОГО ПЛАНИРОВАНИЯ «МАТРИС»

МАСШТАБ 1:10000, 1:5000