
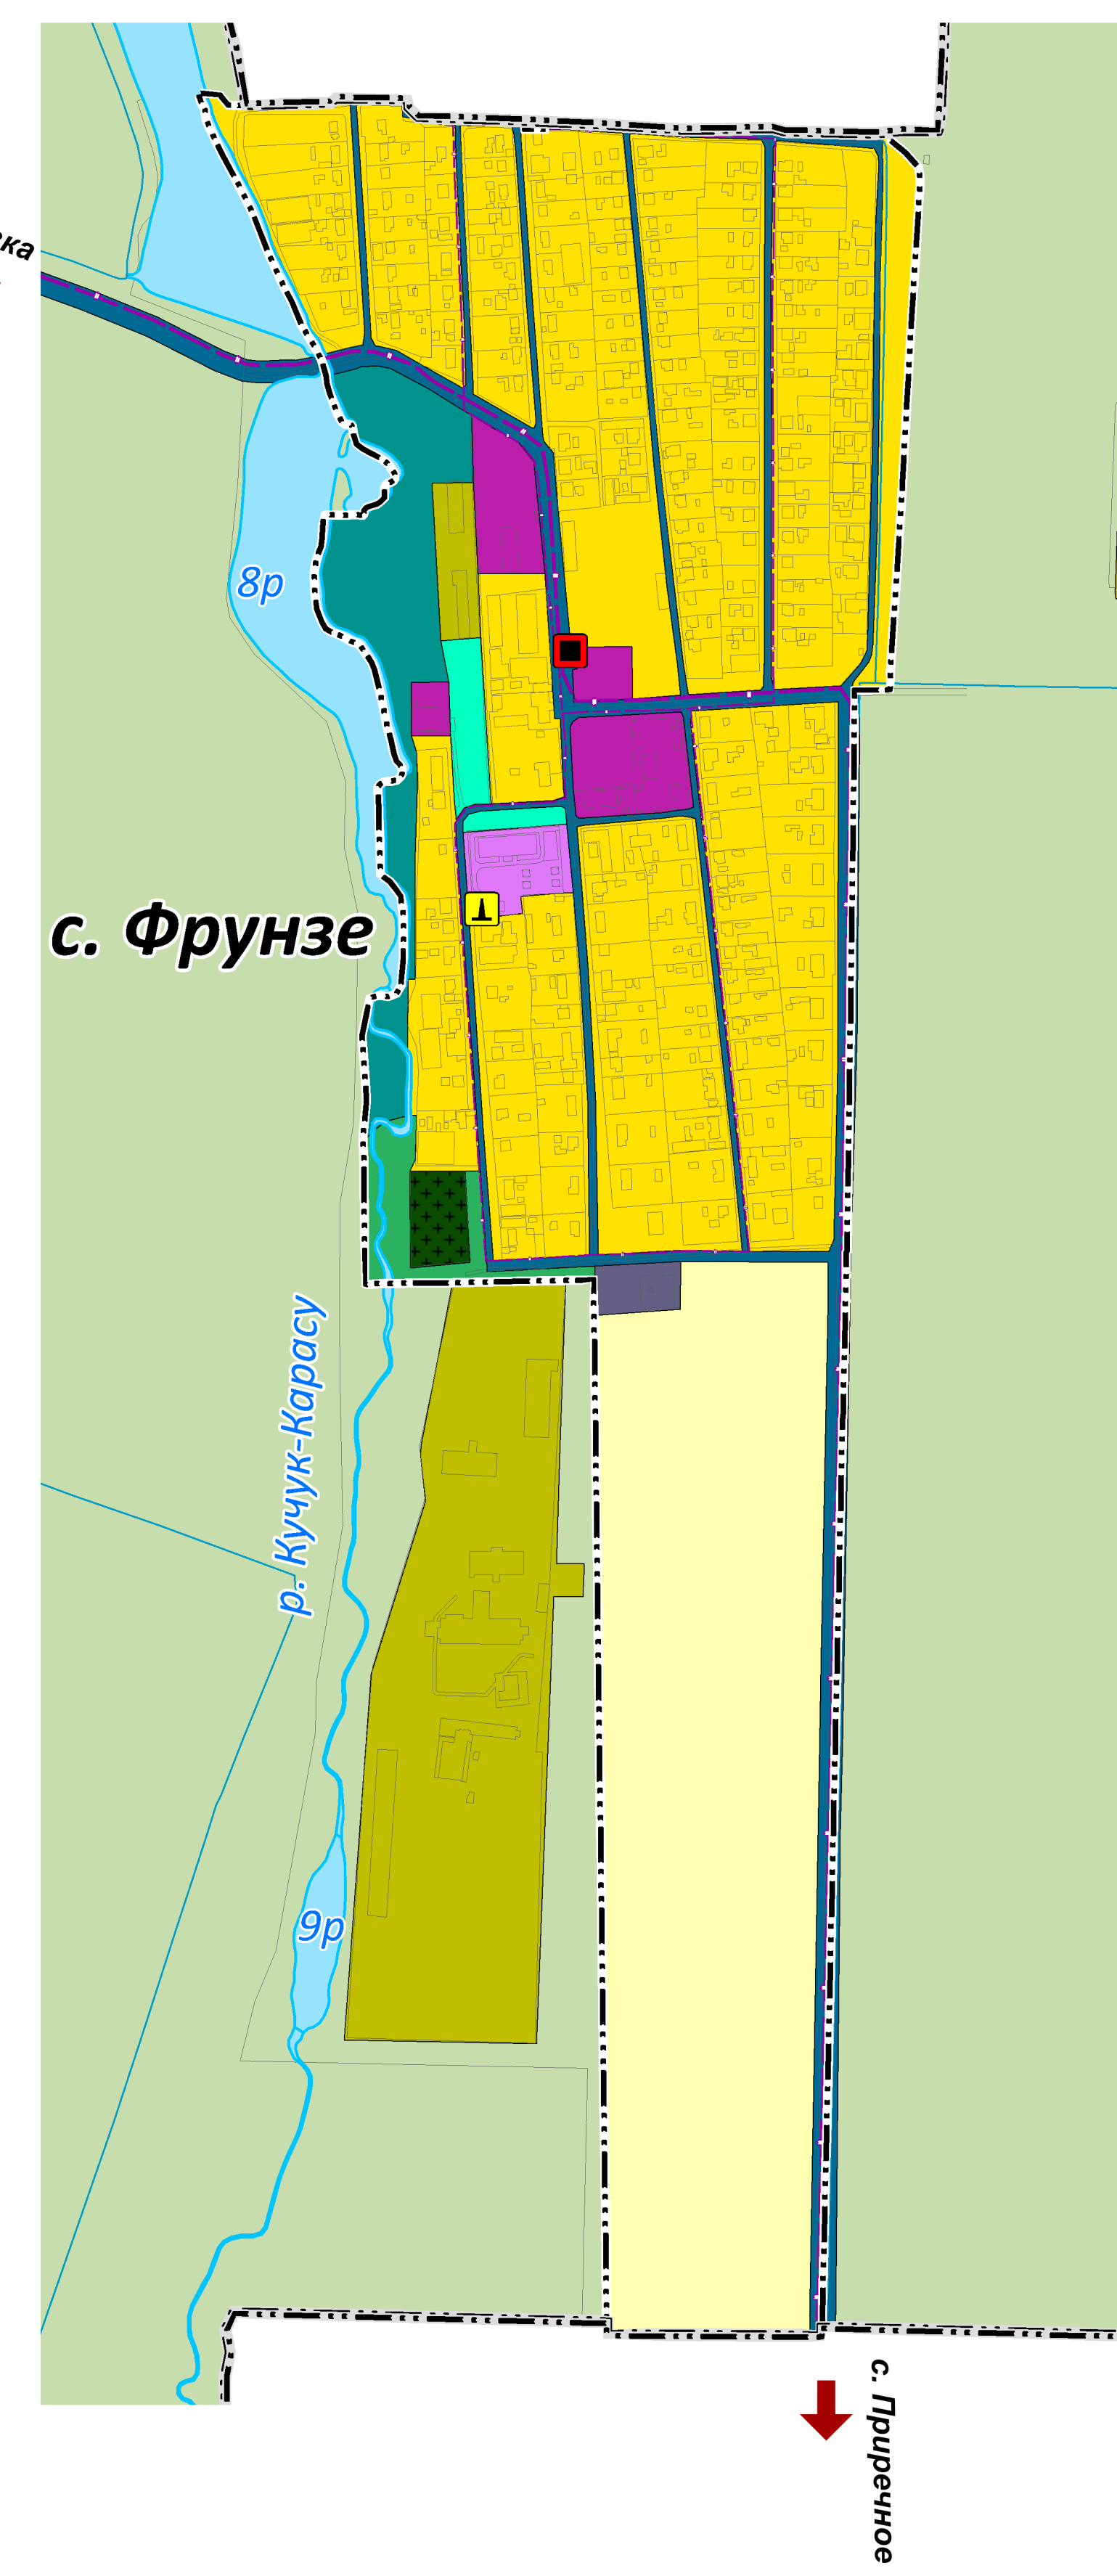


# ПРОЕКТ ВНЕСЕНИЯ ИЗМЕНЕНИЙ В ГЕНЕРАЛЬНЫЙ ПЛАН МУНИЦИПАЛЬНОГО ОБРАЗОВАНИЯ КОСТОЧКОВСКОЕ СЕЛЬСКОЕ ПОСЕЛЕНИЕ НИЖНЕГОРСКОГО РАЙОНА РЕСПУБЛИКИ КРЫМ

КАРТА ПРЕДЛОЖЕНИЙ ПО ТЕРРИТОРИАЛЬНОМУ ПЛАНИРОВАНИЮ ПОСЕЛЕНИЯ. ТЕПЛОСНАБЖЕНИЕ И ГАЗОСНАБЖЕНИЕ

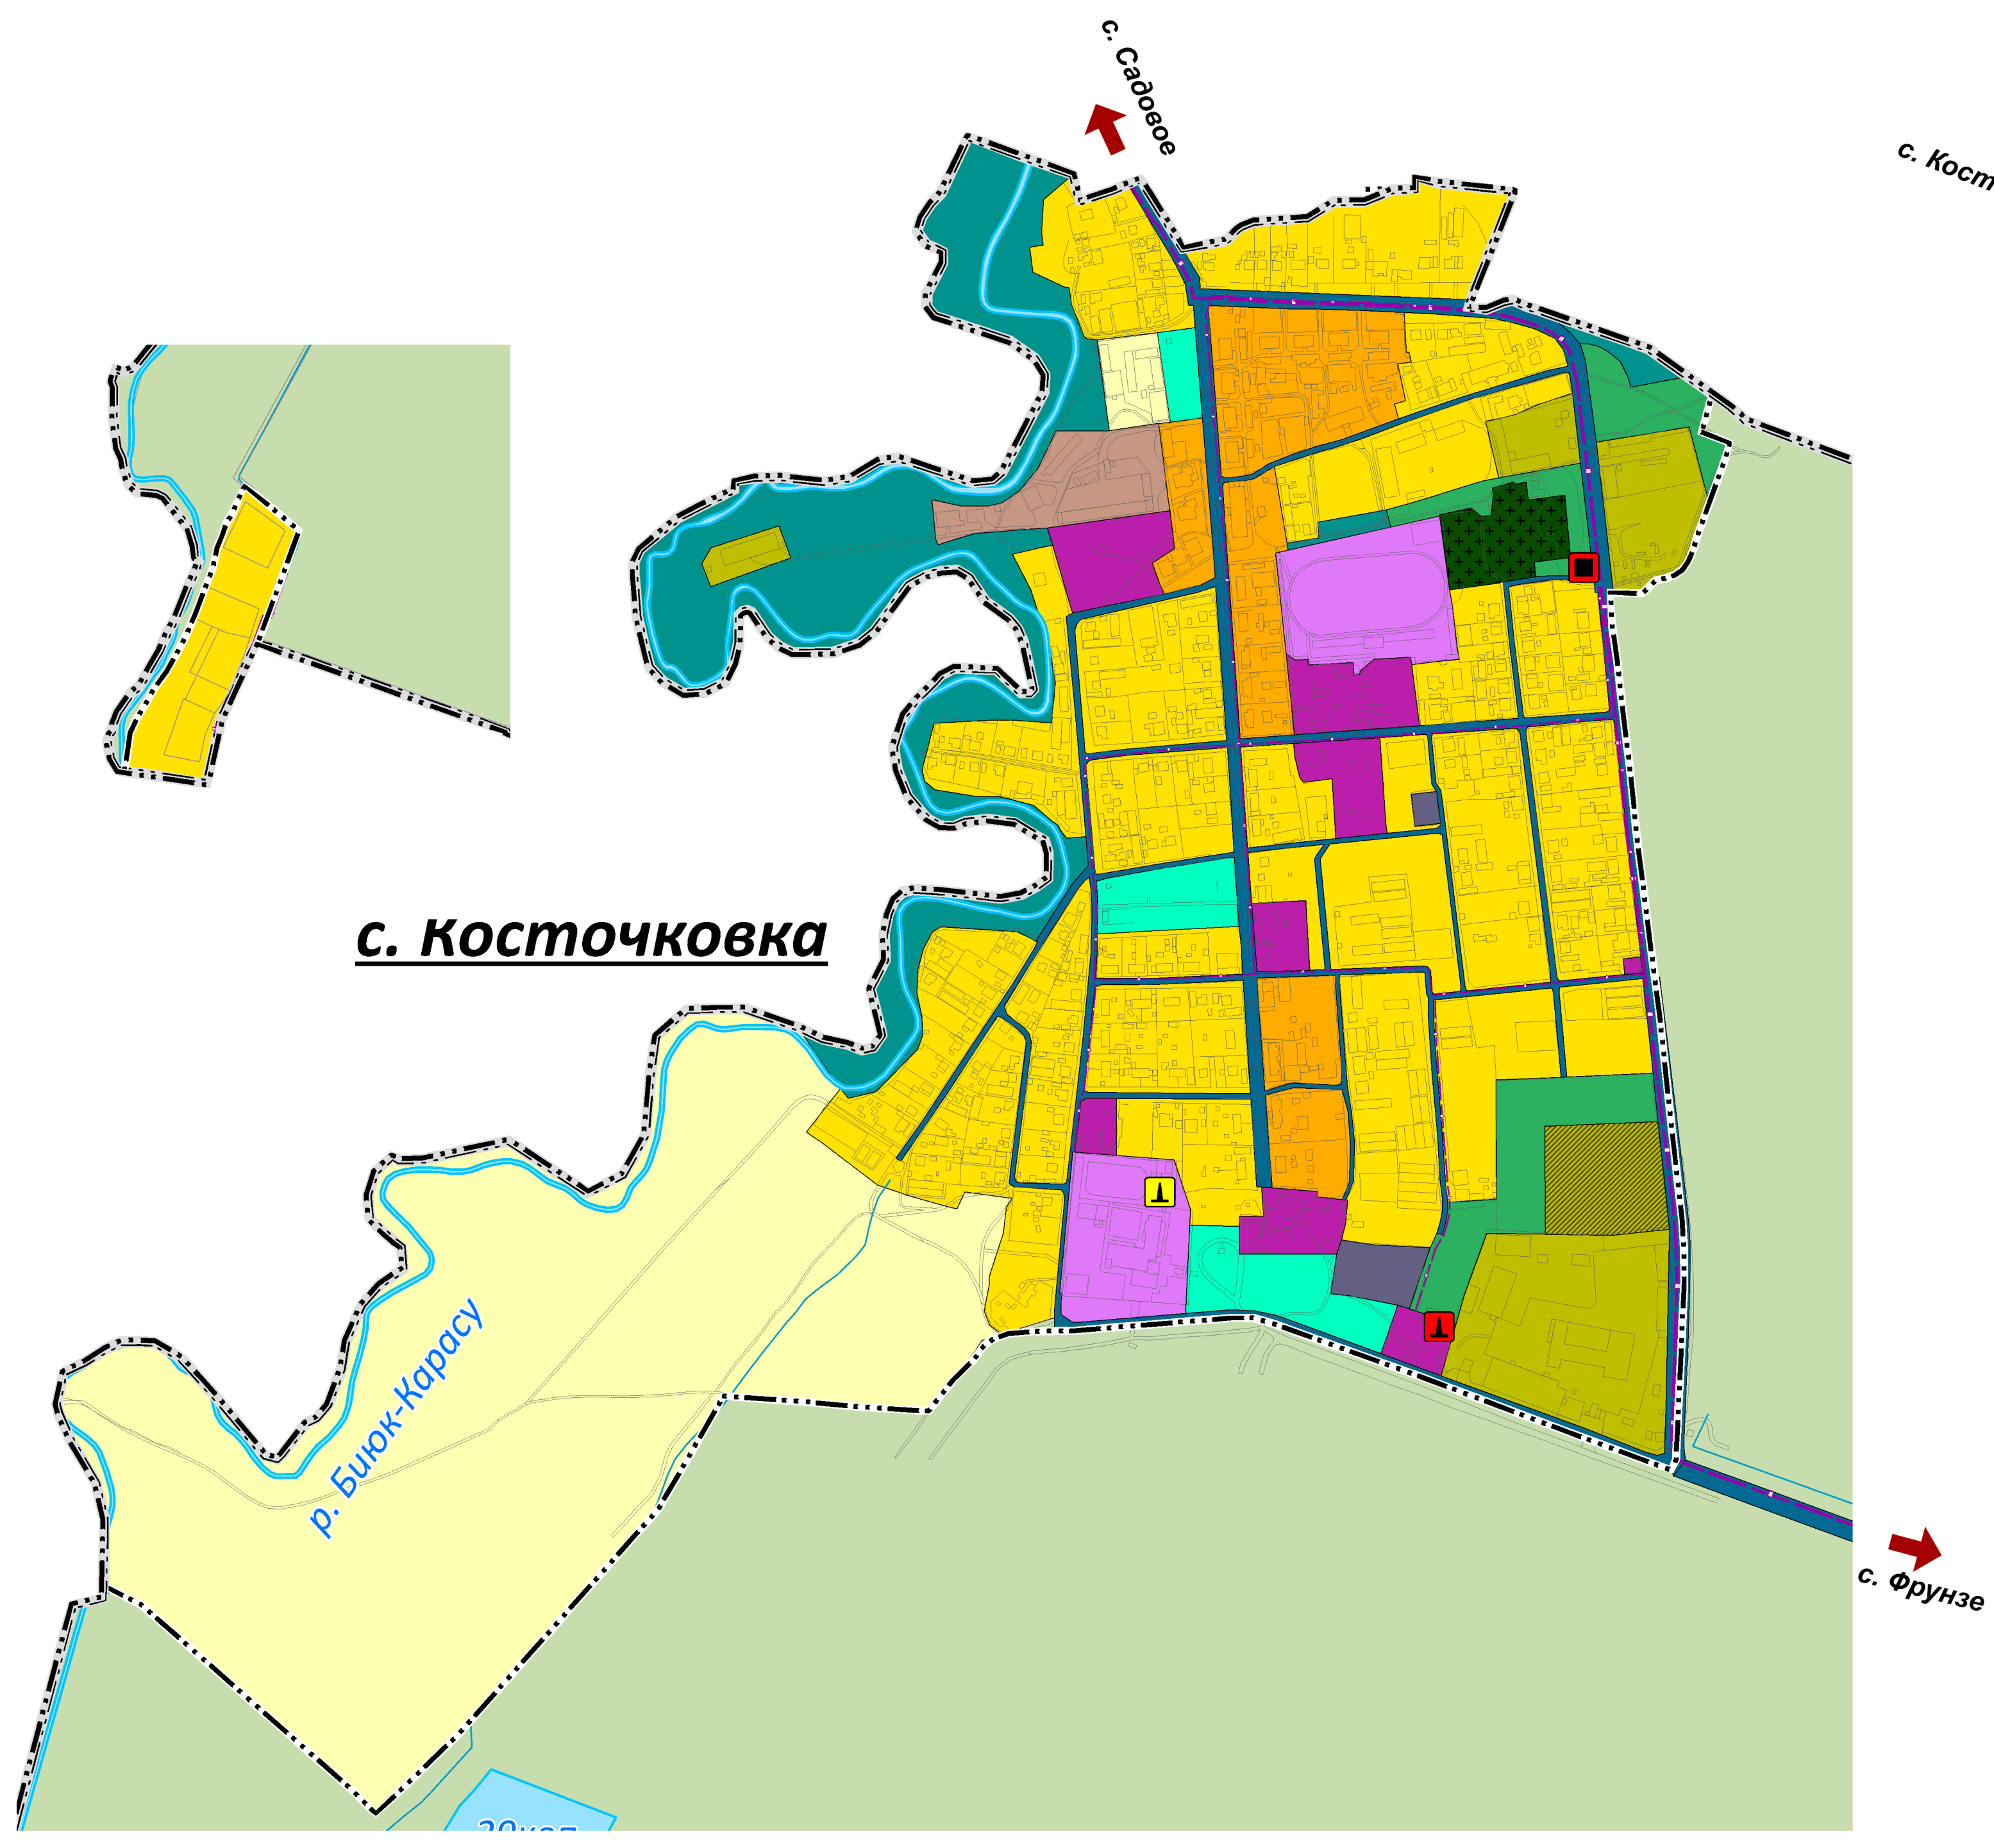

- УСЛОВНЫЕ ОБОЗНАЧЕНИЯ**
- ГРАНИЦЫ ЕДИНИЦ АДМИНИСТРАТИВНО-ТЕРРИТОРИАЛЬНОГО ДЕЛЕНИЯ РОССИЙСКОЙ ФЕДЕРАЦИИ**
- Муниципального района
  - Сельского поселения
  - Населенных пунктов
- ПОВЕРХНОСТНЫЕ ВОДНЫЕ ОБЪЕКТЫ**
- Водоём (озеро, пруд, обводненный карьер, водохранилище)
  - Водоток (река, ручей)
  - Водоток (канал)
- ФУНКЦИОНАЛЬНЫЕ ЗОНЫ**
- Существующие* *Планируемые*
- ЖИЛЫЕ ЗОНЫ**
- Зона застройки индивидуальными жилыми домами
  - Зона застройки малоэтажными жилыми домами (до 4 этажей, включая мансарды)
- ОБЩЕСТВЕННО-ДЕЛОВЫЕ ЗОНЫ**
- Зона специализированной общественной застройки
  - Многофункциональная общественно-деловая зона
- ПРОИЗВОДСТВЕННЫЕ ЗОНЫ, ЗОНЫ ИНЖЕНЕРНОЙ И ТРАНСПОРТНОЙ ИНФРАСТРУКТУРЫ**
- Производственная зона
  - Коммунально-складская зона
  - Зона инженерной инфраструктуры
  - Зона транспортной инфраструктуры
- ЗОНЫ СЕЛЬСКОХОЗЯЙСТВЕННОГО ИСПОЛЬЗОВАНИЯ**
- Зона сельскохозяйственного использования
  - Зона сельскохозяйственных угодий
  - Производственная зона сельскохозяйственных предприятий
- ЗОНЫ РЕКРЕАЦИОННОГО НАЗНАЧЕНИЯ**
- Зона рекреационного назначения
  - Зона озелененных территорий общего пользования (парки, сква, сквера, бульвары)
- ЗОНЫ СПЕЦИАЛЬНОГО НАЗНАЧЕНИЯ**
- Зона кладбищ
  - Зона озелененных территорий специального назначения
- ЗОНА АВАТОРИЙ**
- Зона автаторий
- ОБЪЕКТЫ ТРУБОПРОВОДНОГО ТРАНСПОРТА И ИНЖЕНЕРНОЙ ИНФРАСТРУКТУРЫ**
- РЕГИОНАЛЬНОГО НАЗНАЧЕНИЯ**
- РАСПРЕДЕЛИТЕЛЬНЫЕ ТРУБОПРОВОДЫ ДЛЯ ТРАНСПОРТИРОВКИ ГАЗА ПЛАНИРУЕМЫЙ К РАЗМЕЩЕНИЮ
- Газопровод распределительный высокого давления
- ОБЪЕКТЫ МЕСТНОГО НАЗНАЧЕНИЯ ПОСЕЛЕНИЯ**
- РАСПРЕДЕЛИТЕЛЬНЫЕ ТРУБОПРОВОДЫ ДЛЯ ТРАНСПОРТИРОВКИ ГАЗА ПЛАНИРУЕМЫЙ К РАЗМЕЩЕНИЮ
- Газопровод распределительный низкого давления
- ОБЪЕКТЫ ТЕПЛОСНАБЖЕНИЯ**
- РАСПРЕДЕЛИТЕЛЬНЫЕ ТРУБОПРОВОДЫ ДЛЯ ТРАНСПОРТИРОВКИ ТЕПЛОТРАНСМИТТЕНТА ПЛАНИРУЕМЫЙ К РАЗМЕЩЕНИЮ
- Источники тепловой энергии
- ПЛАНИРУЕМЫЙ К РЕКОНСТРУКЦИИ**
- Источники тепловой энергии

ПРОЕКТ ВНЕСЕНИЯ ИЗМЕНЕНИЙ В ГЕНЕРАЛЬНЫЙ ПЛАН МУНИЦИПАЛЬНОГО ОБРАЗОВАНИЯ КОСТОЧКОВСКОЕ СЕЛЬСКОЕ ПОСЕЛЕНИЕ НИЖНЕГОРСКОГО РАЙОНА РЕСПУБЛИКИ КРЫМ		Страна	Лист	Листов
КАРТА ПРЕДЛОЖЕНИЙ ПО ТЕРРИТОРИАЛЬНОМУ ПЛАНИРОВАНИЮ ПОСЕЛЕНИЯ. ТЕПЛОСНАБЖЕНИЕ И ГАЗОСНАБЖЕНИЕ		гп	7	9
Разработал	Федоренко А.А.			
Проверил	Мамин Л.А.			
Исполнитель	Федоренко А.А.			
Рис. проект	Мамин Л.А.			
Гл. инженер	Федоренко А.А.			
МАСШТАБ: 1:10000, 1:5000		ООО «ЦЕНТР ГРАДОСТРОИТЕЛЬНОГО ПЛАНИРОВАНИЯ «НАТИС»		